


Eingang West

HALLE 7 X 30. MOTEK + 5. BONDEXPO X

10. - 13. Oktober 2011

Planung Stand 09.06.2011

Übergang Halle 9

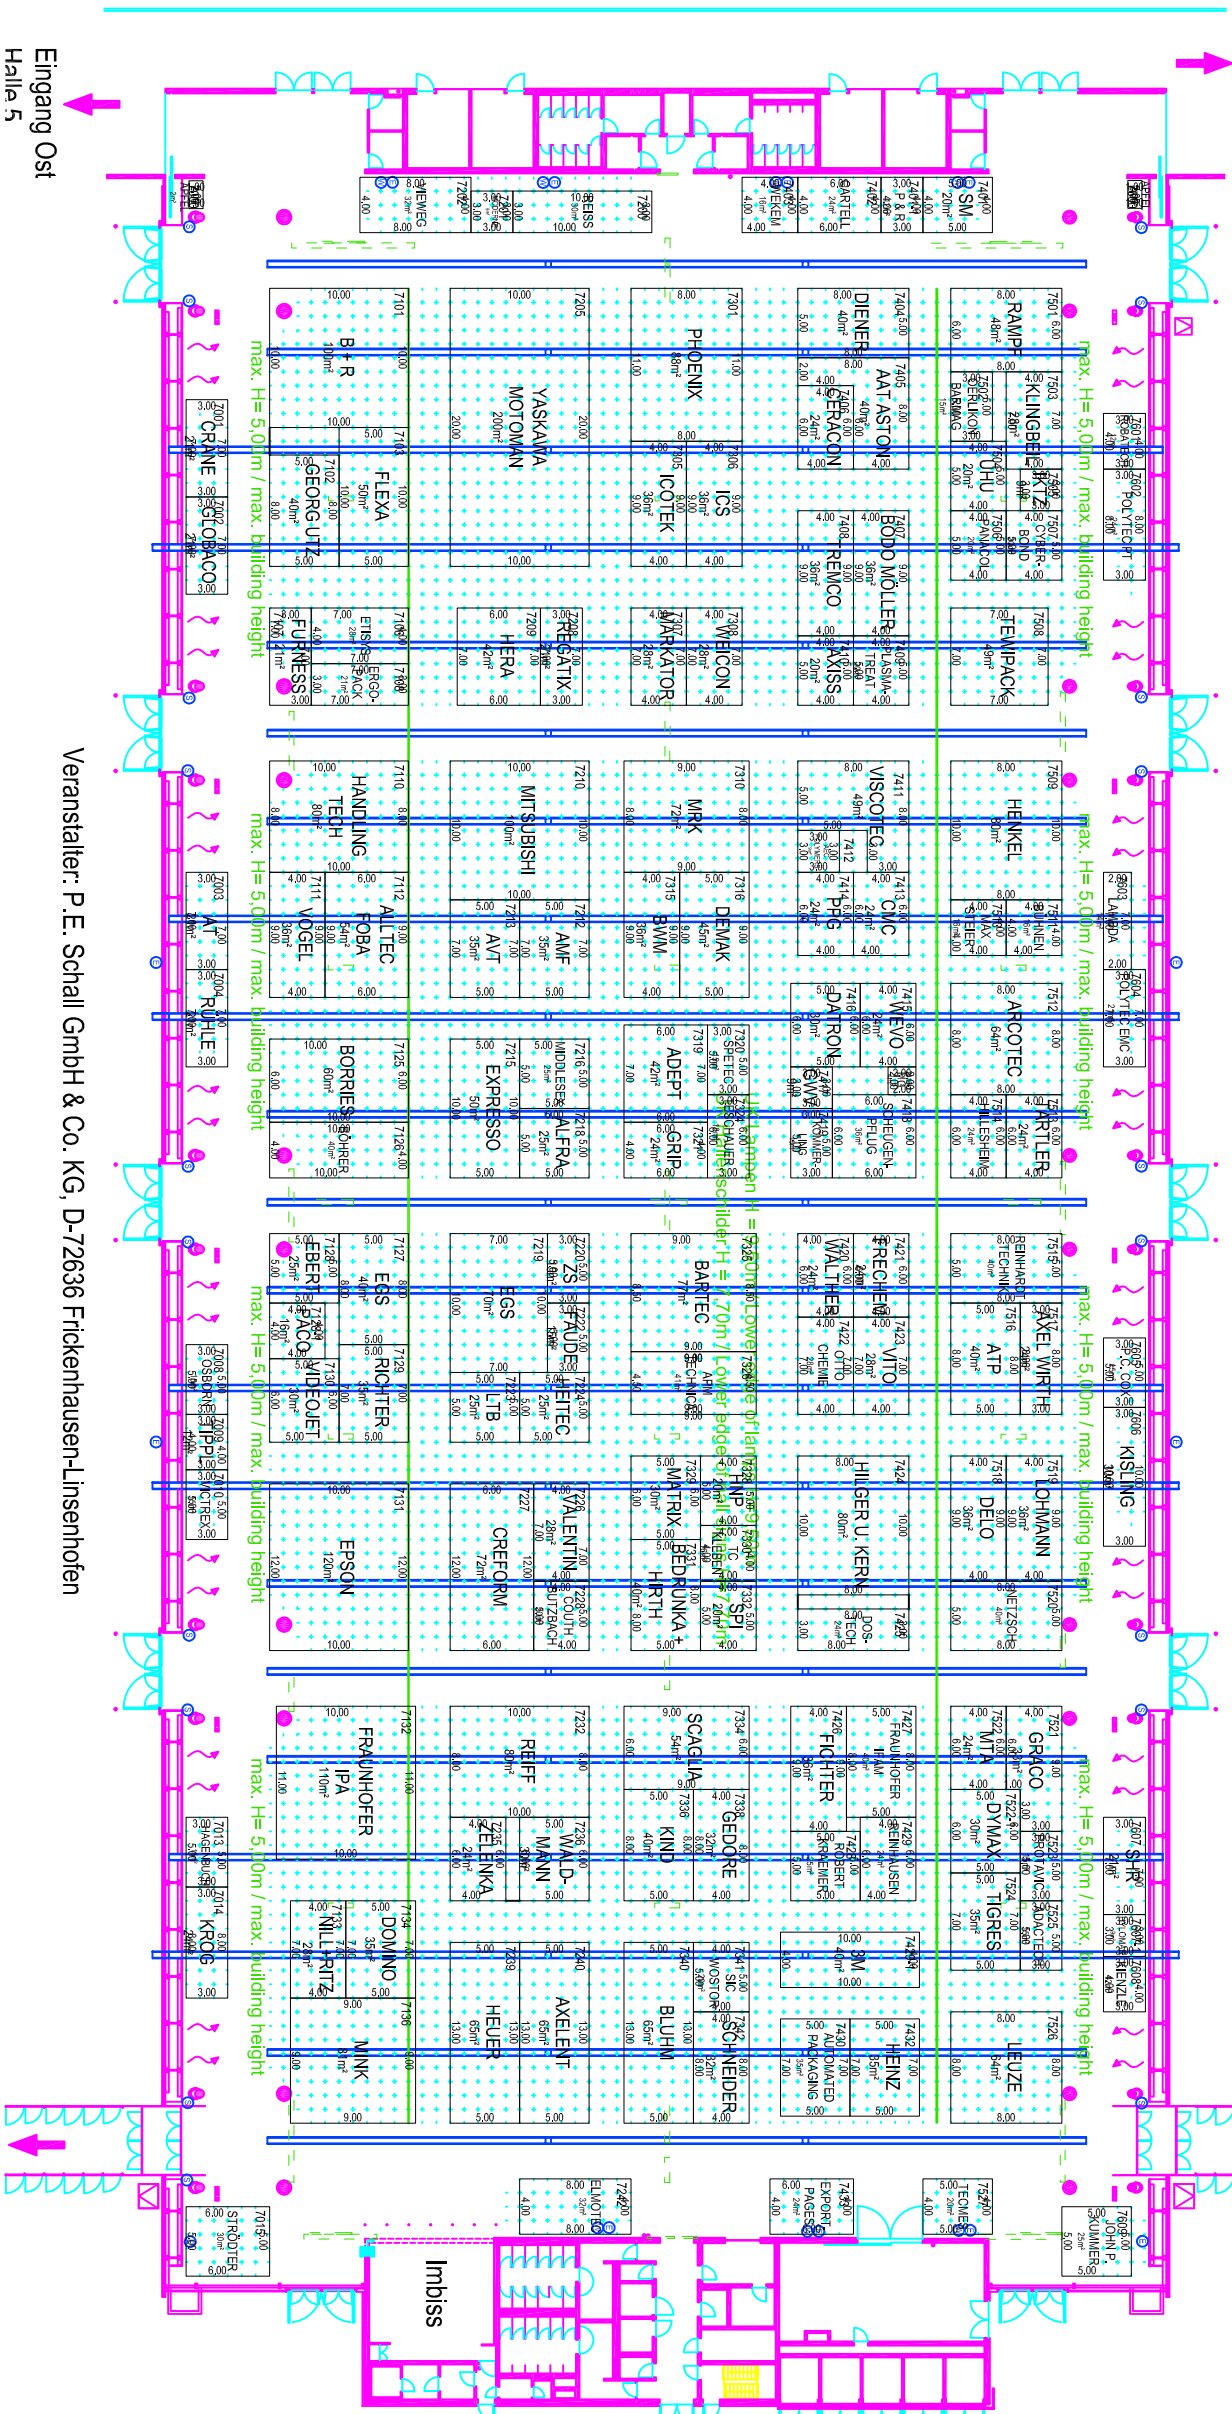

Eingang Ost
Halle 5

Veranstalter: P. E. Schall GmbH & Co. KG, D-72636 Frickenhausen-Linsenhofen

Maximale Bauteile ohne Standaugenehmigung = 3,5m
Bitte beachten Sie die Technischen Richtlinien der LMS.

Vorbereitung behördlicher Genehmigung

Rasterabstand

0 10m 20m

- Legende:**
- Stütze
 - Stütze 1: d=0,81m, Stützenfuß d=1,09m (h=0,09m)
 - Stütze 2: d=0,71m, Stützenfuß d=0,99m (h=0,09m)
 - Hydrant
 - Feuerlöscher
 - Lüftungsauslass
 - Notausgang
 - Versorgungskanal Anschlussmöglichkeit für:
 - Wasserversorgung / Wasserablauf
 - Elektrische Versorgung
 - Datenanschlüsse
 - Gas
 - Druckluft
 - Sprinklerrohranschluss
 - ⊕ Elektroanschluss max. 32A = 18kW (2.50 über FFB)
 - ⊙ Schuko Steckdose
 - ⊖ 3-fach, abschaltbar
 - ⊕ Wasser/Abwasser
 - ⊕ Trägerverlauf
 - Abhängungen max. Belastung pro Punkt = 1kN (100kg) lotrecht
 - ⋯ Belegbare Fläche
 - ⋯ Belegbare Sonderfläche max. 112 m²