


HALLE / HALL 5

40. Motek / 15. Bondexpo - Messe Stuttgart

04. - 07.10.2022

Motek / Bondexpo 2022 - Halle / Hall 5
Planung Stand / State of planning : 28.07.2022
Änderungen vorbehalten / Subject to change without notice!

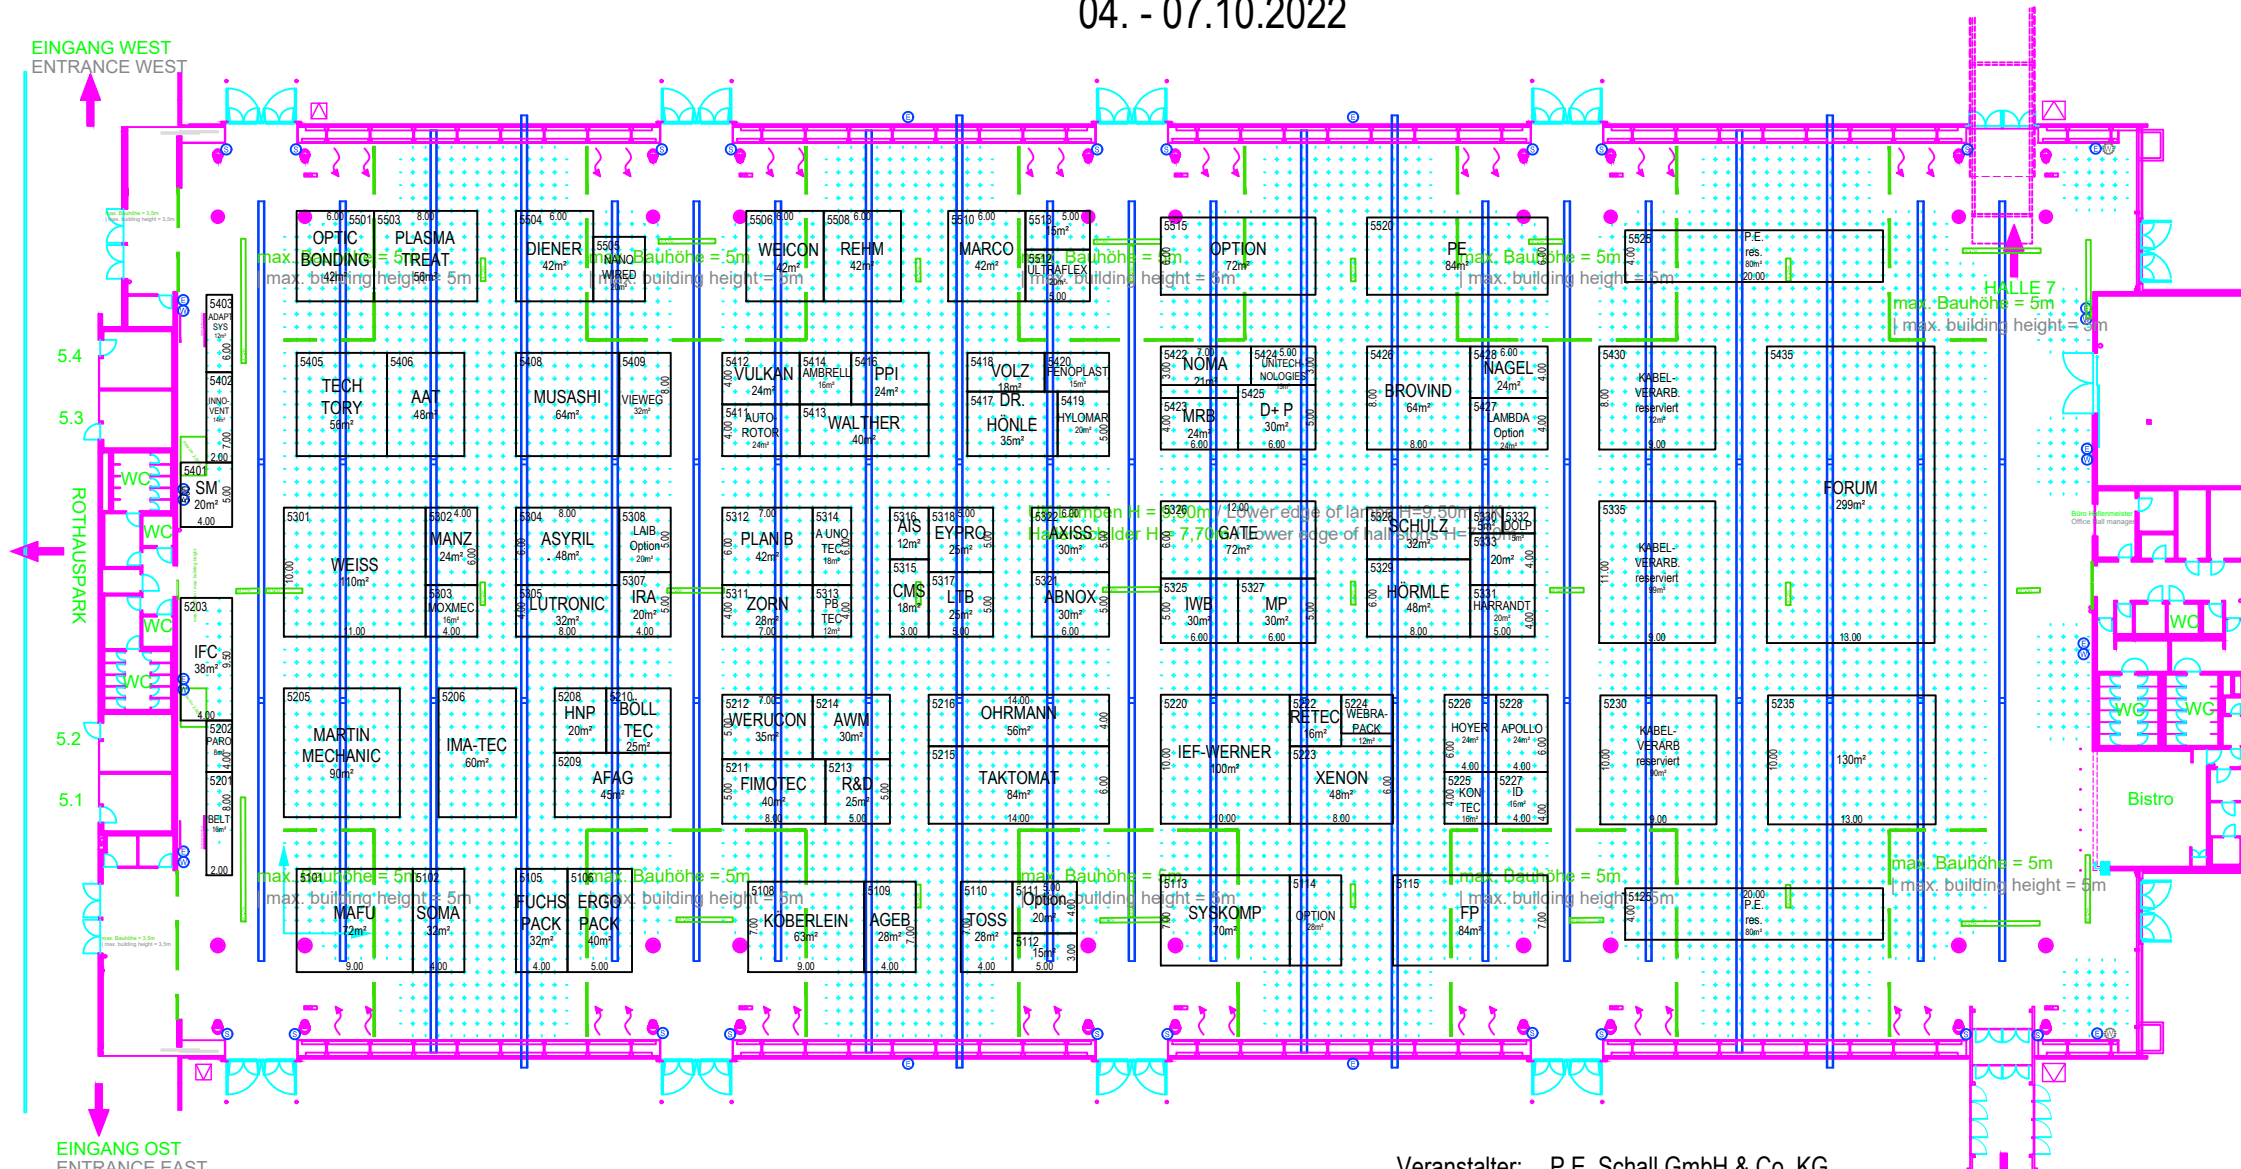

ZULÄSSIGE BELASTUNG SPARTENKANÄLE: 16 kN/m² PERMISSIBLE LOAD OF CHANNEL SYSTEM: 16 kN/m²
ZULÄSSIGE BELASTUNG BODENPLATTE: 33 kN/m² PERMISSIBLE LOAD OF BASE PLATE: 33 kN/m²

Veranstalter: P.E. Schall GmbH & Co. KG
Projektleiter: Rainer Bachert
Tel: +49 7025/9206-660
E-Mail: bachert@schall-messen.de

Maximale Bauhöhe ohne Standbaufreigabe = 3,0/3,5m
Bitte beachten Sie die Technischen Richtlinien der LMS.
Maximum building height without stand approval = 3,0/3,5m
Please observe the technical guidelines included in our GEC.
maximal zulässige Besucherkapazität = 13 920 Personen
maximum number of visitors = 13 920 pax
Maße sind vor Ort zu prüfen
Dimensions have to be checked on site

Vorbereitet für behördliche Genehmigung
Subject for official approval

Rasterabstand | Grid spacing

Änderungslegende | Legend of changes:

Code	Bezeichnung	Änderung
A		
B		
C		
D		
E		
F		
G		
H		
I		
J		

Legende | Legend

- Stütze | Column
- Stütze | Column 1: d=0,81m, Stützenfuß | base d=1,09m
- Stütze | Column 2: d=0,71m, Stützenfuß | base d=0,99m
- Stützenfuß | Column base 1&2 h=0,09m
- Hydrant | Hydrant
- Feuerlöscher | Fire extinguisher
- Handfeuermelder | Emergency button
- Lüftungsauslass | Ventilation outlet
- Notausgang | Emergency exit
- Versorgungskanal Anschlussmöglichkeit für | Channel system with utility for:
 - Wasserzulauf / Wasserablauf | Water supply
 - Elektroversorgung | Power supply
 - Datenanschlüsse | Data connections
 - Gas
 - Sprinklerbodenzulauf | Ground sprinkler supply
- ⊕ Elektroanschluss | Electr. connection
max. 32A = 18kW (2,50 über FFB)
- ⊕ Schukosteckdose | Safety triple outlet
3-fach, abschaltbar | can be switched off
- ⊕ Wasser/Abwasser | Water/Waste water
Trägerverlauf | Position of supports
- ⊕ Abhängungen | Suspension points
max. Belastung pro Punkt = 1 kN (100kg) lotrecht
max. load per point = 1 kN (100kg) vertical
- ⊕ Belegbare Fläche | Area available for allocation
max. 7 658 m²
- ⊕ Belegbare Sonderfläche | Special area
max. 500,50 m²

Stütze 1 = Stützen auf der Seite in Richtung Eingang OST
Stütze 2 = Stützen auf der Seite in Richtung Eingang West



HAIRPIN MOTOR PRODUCTION AREA

zur Halle 3
to Hall 3